



Fachada Frontal (Av. Geraldo Rodrigues dos Santos)

sem escala (imagem ilustrativa)



Fachada Frontal (Av. Anápolis)

sem escala (imagem ilustrativa)

Endereço : Avenida Geraldo Rodrigues dos Santos, nº. 470 - Setor Central

Proprietário : Câmara Municipal de Abadiânia

Autor do Projeto : Eng. Civil Willis Mendes Garcia Lima

Responsável Técnico : Eng. Civil Willis Mendes Garcia Lima

Proprietário :
Câmara Municipal de Abadiânia
CNPJ: 04.256.207/0001-82

AP :
Eng. Civil Willis Mendes Garcia Lima
CREA: 1014091306D-GO

ARQUITETÔNICO REFORMA E AMPLIAÇÃO

Áreas:

- Área Total a Ampliar : 40,37m²
- Área Total a Reformar: 439,16m²

Conteúdo:

- Perspectivas da fachada

ABADIÂNIA - GOIÁS

Projeto de Prédio Público

Desenho: Willis Mendes

Escala Indicada

fevereiro / 2018

1
.5


62 98181 1331
willis.mendes@gmail.com

Rua João Botelho de Andrade, Quadra 85, Lote 10 - Alexânia - GO


Os direitos autorais deste projeto pertencem ao engenheiro acima citado. É proibida sua reprodução e alteração. Lei - 9.610/98.

Planta de Locação: Térreo

Escala: 1/100

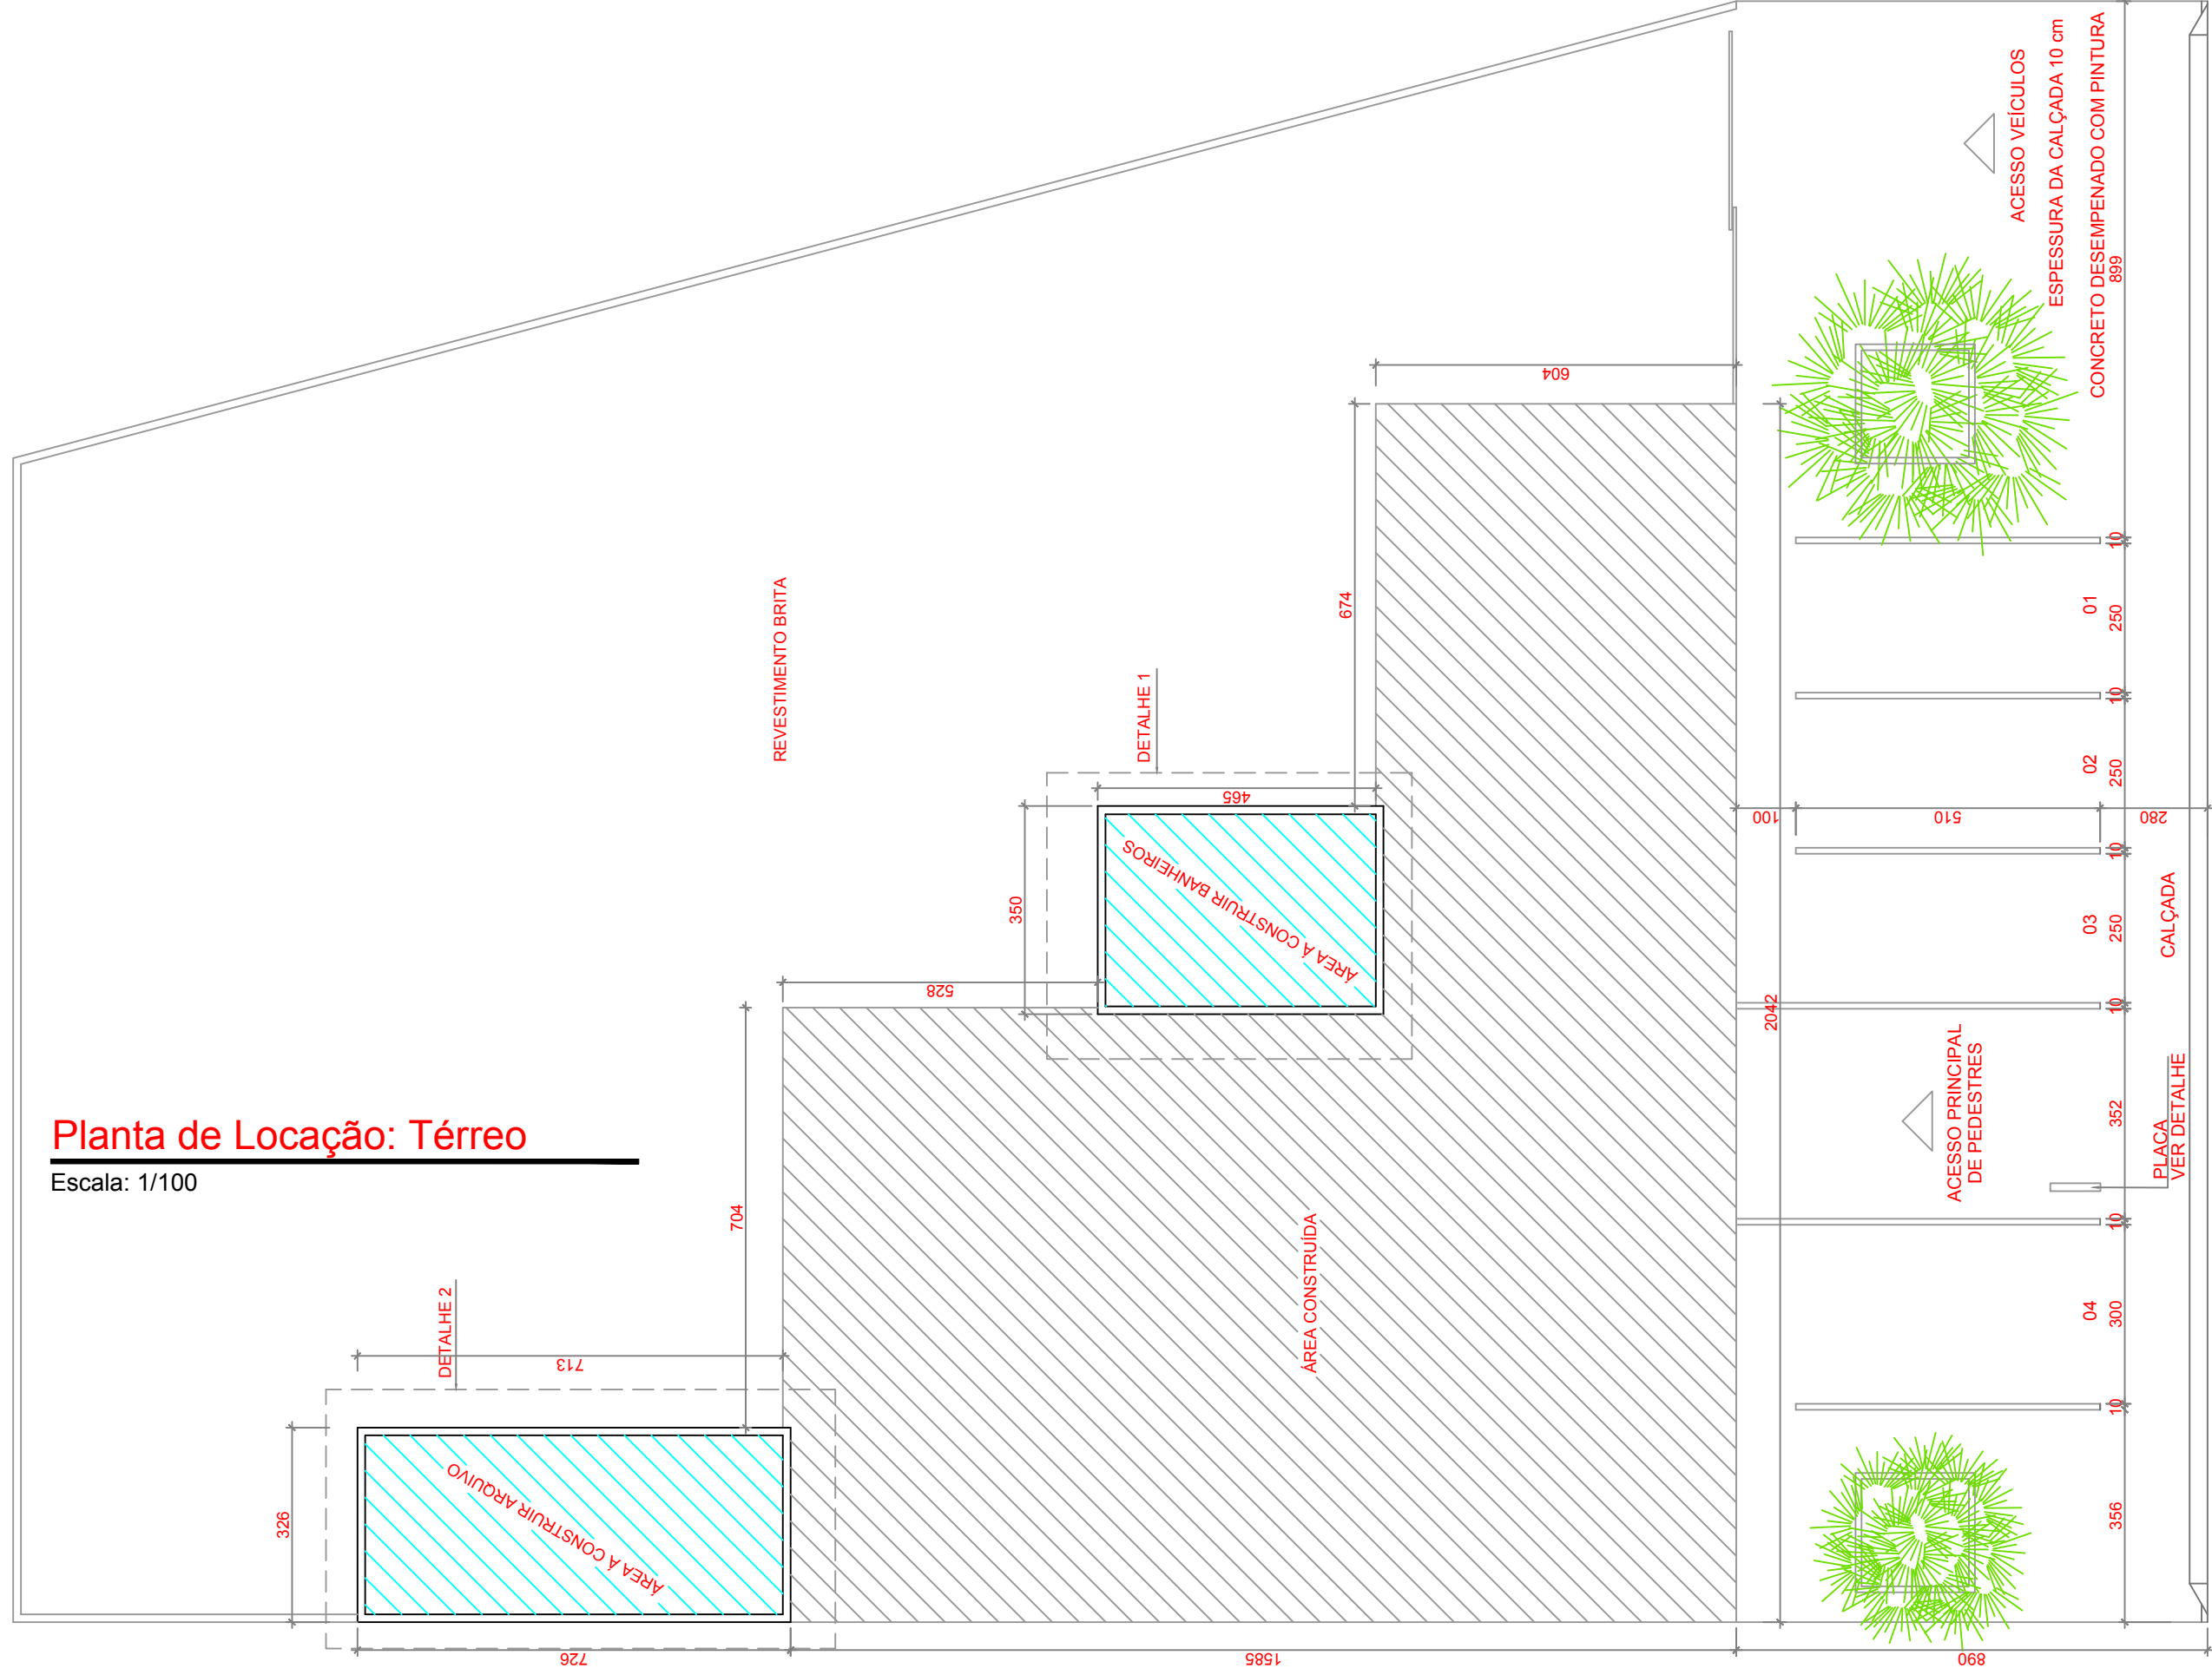

AV. GERALDO RODRIGUES DOS SANTOS

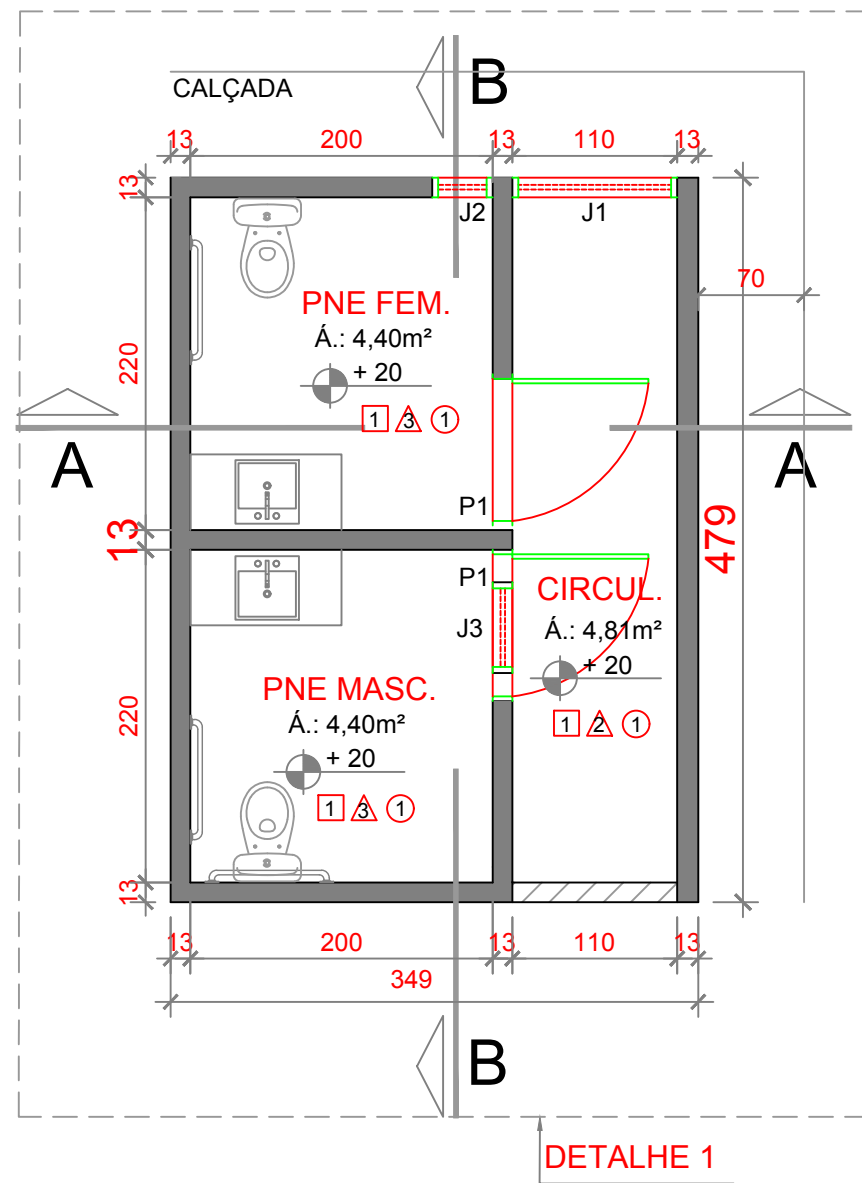

Legenda

PAREDE Á CONSTRUIR: 

PAREDE Á DEMOLIR: 

Piso:
1: Cerâmica 60x60cm

Revestimento
1: Massa Corrida
2: Pintura PVA
3: Azulejo 35x40cm

Forro
1: PVC

Quadro de Áreas



ÁREA TOTAL DO BANHEIRO = 16,71 m²

Aberturas - Janelas

N.	TAMANHO	TIPO	MATERIAL	QUANTID.	PEITORIL
JANELAS					
J1	110 x 100	Correr (2 folhas)	Alum. / Vidro	1	145
J2	40 x 100	Basculante	Alum. / Vidro	1	145
J3	60 x 40	Correr	Alum. / Vidro	1	220


Aberturas - Portas

N.	TAMANHO	TIPO	MATERIAL	QUANTID.
PORTAS				
P1	90 x 210	Abrir	Madeira	2

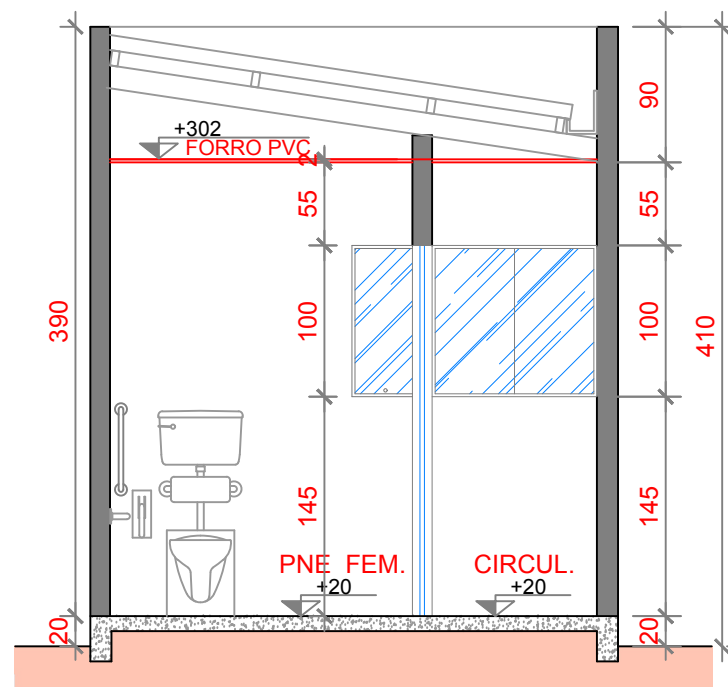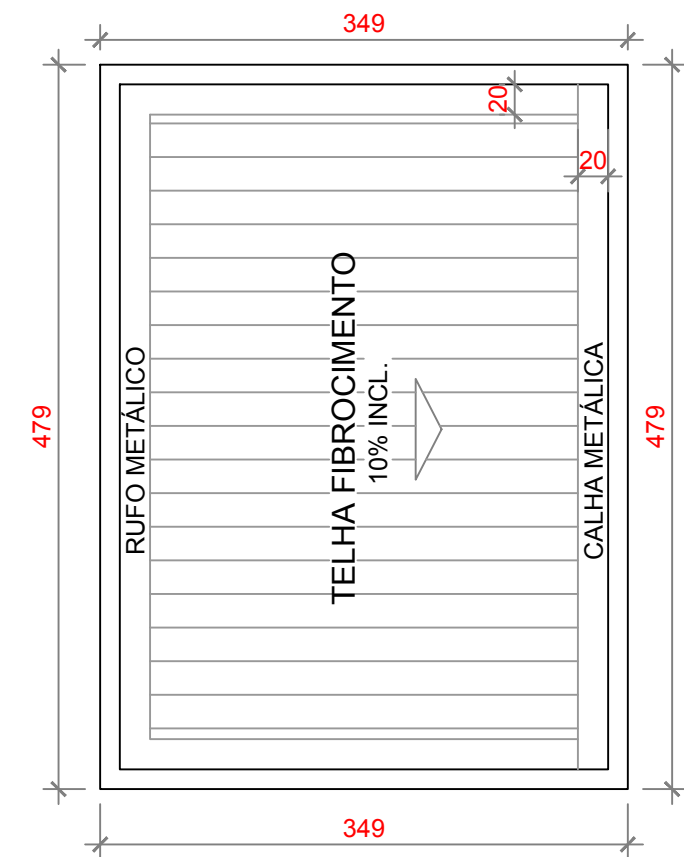


Corte A-A

Escala: 1/50

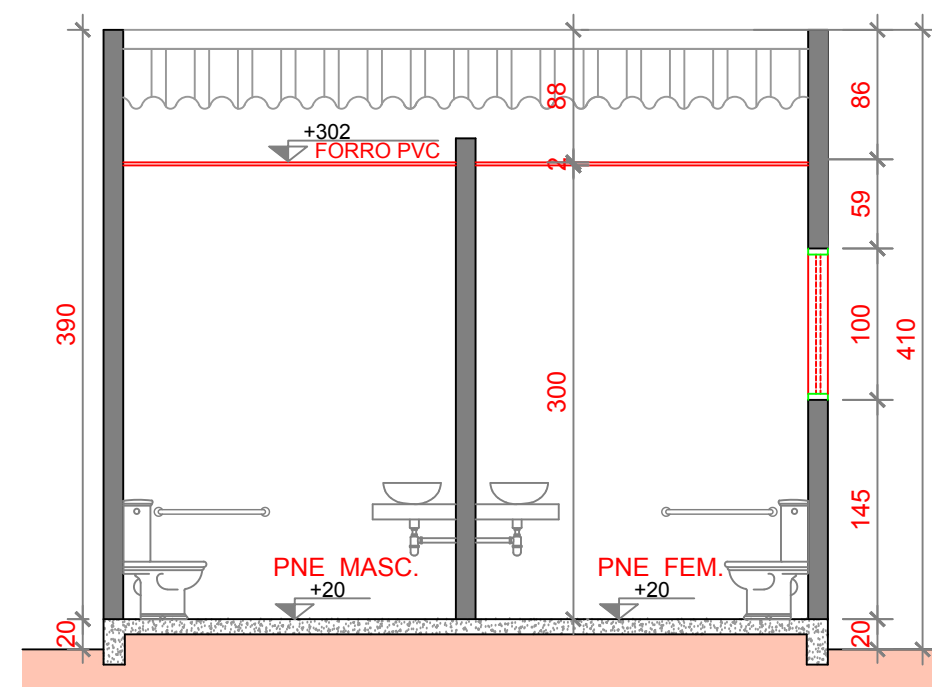


Corte B-B

Escala: 1/50

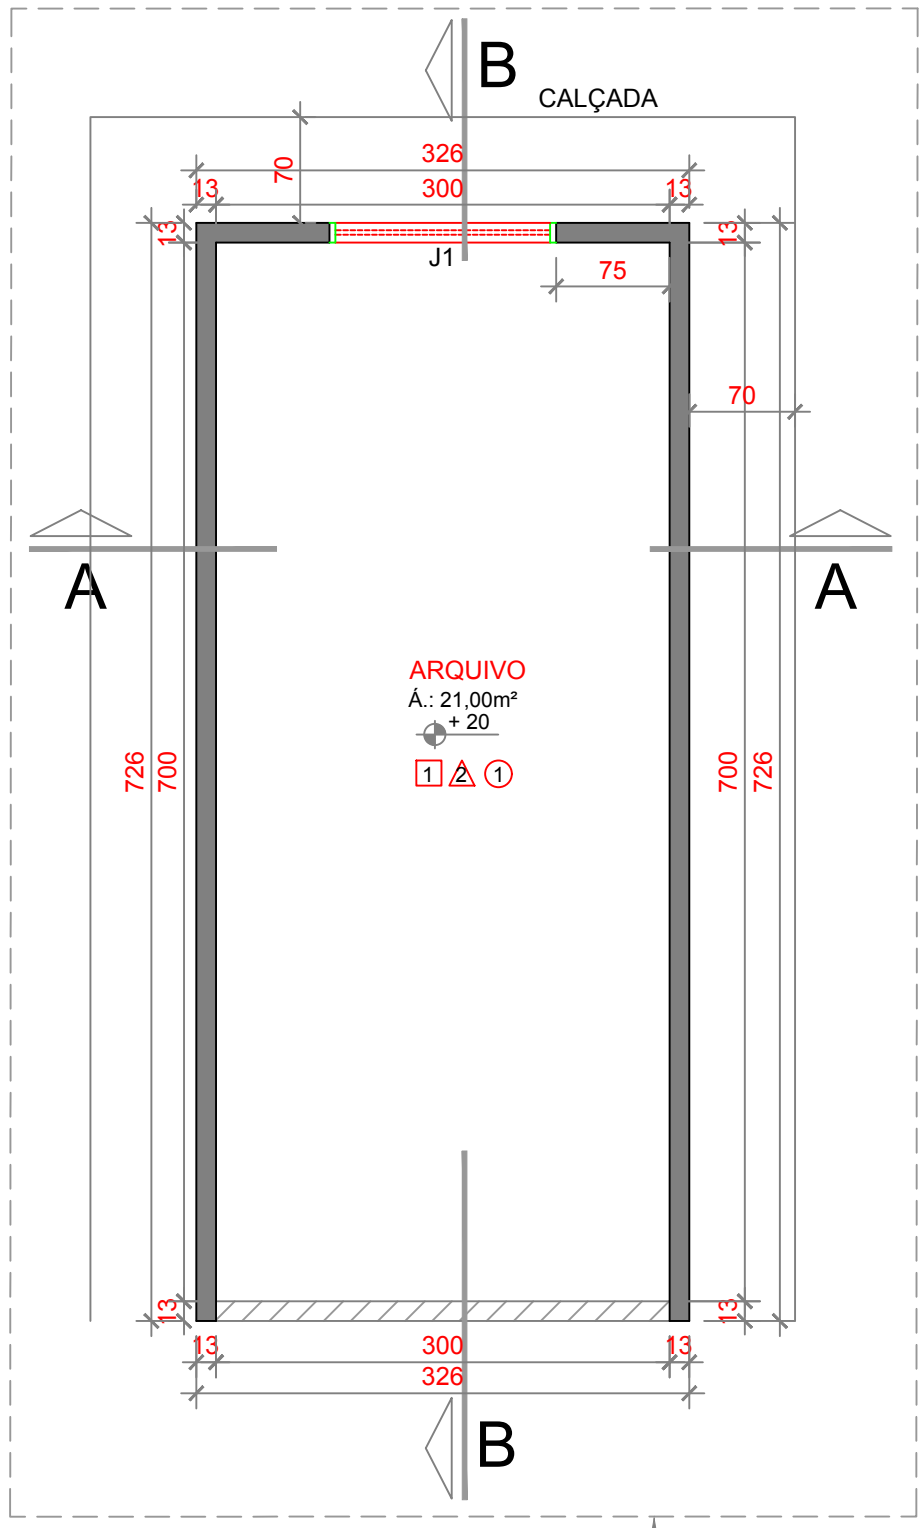


Planta Baixa : Arquivo
Escala: 1/50


DETALHE 2

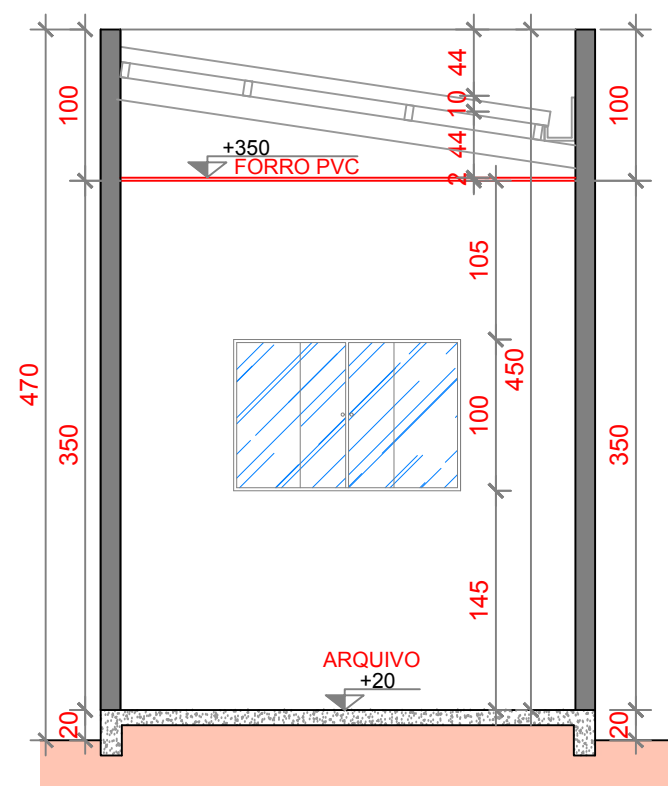

Corte A-A
Escala: 1/50

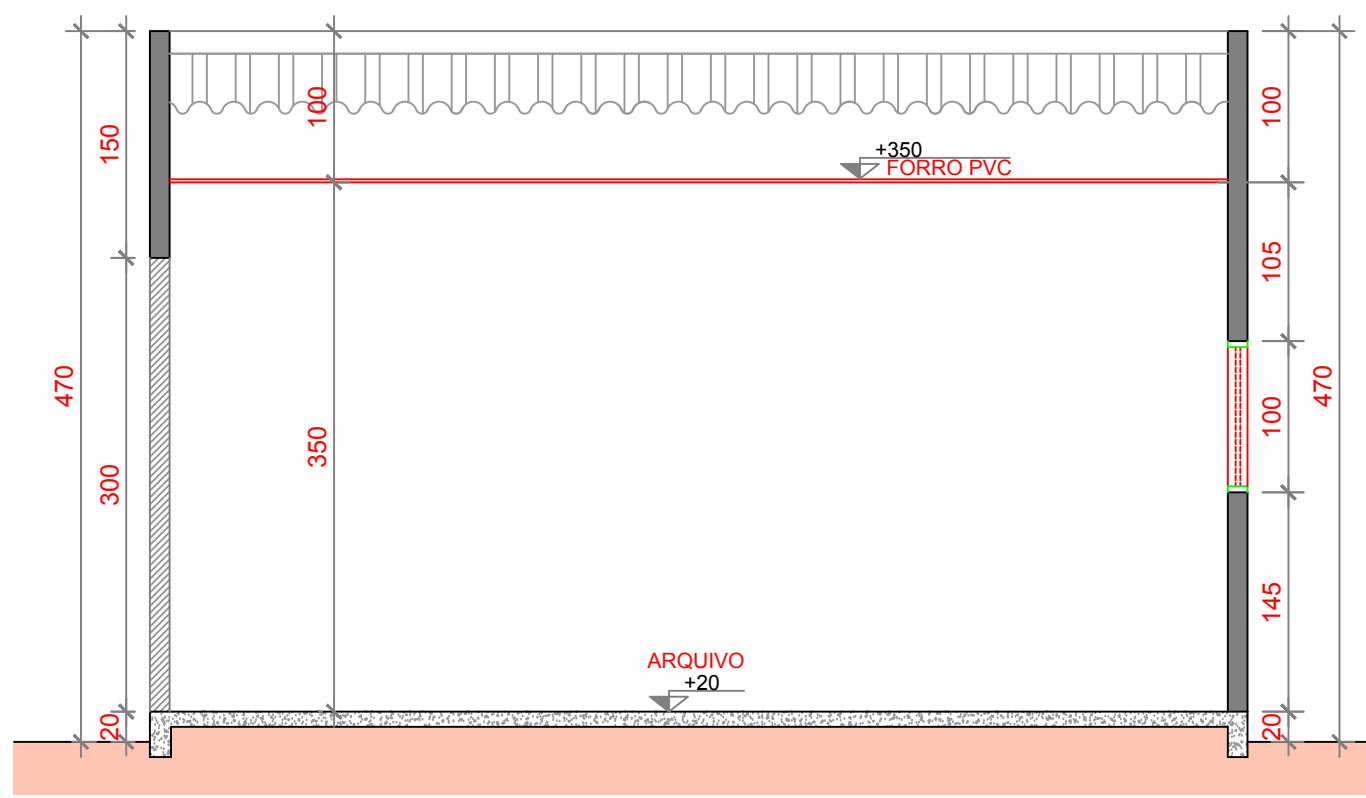

Corte B-B
Escala: 1/50

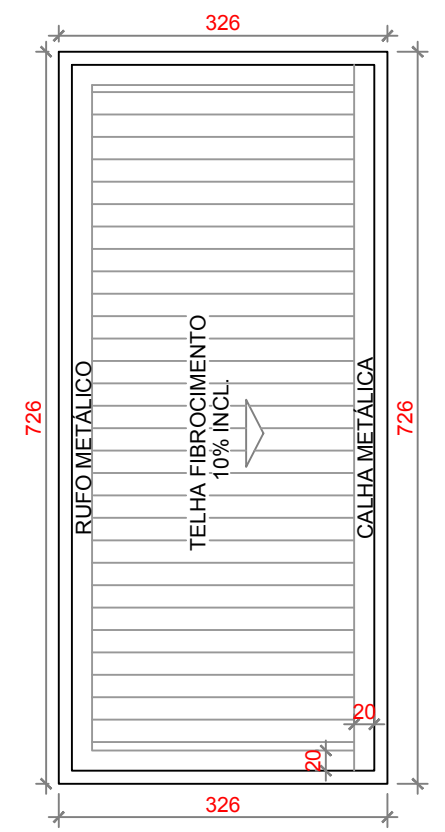

Planta de Cobertura
Escala: 1/75

Legenda


- PAREDE Á CONSTRUIR:
- PAREDE Á DEMOLIR:
- Piso:
1: Cerâmica 60x60cm
- △ Revestimento
1: Massa Corrida
2: Pintura PVA
3: Azulejo 35x40cm
- Forro
1: PVC

Quadro de Áreas

ÁREA TOTAL DO ARQUIVO = 23,66 m²

Aberturas - Janelas

N.	TAMANHO	TIPO	MATERIAL	QUANTID.	PEITORIL
JANELAS					
J1	150 x 100	Correr (4 folhas)	Alum. / Vidro	1	110

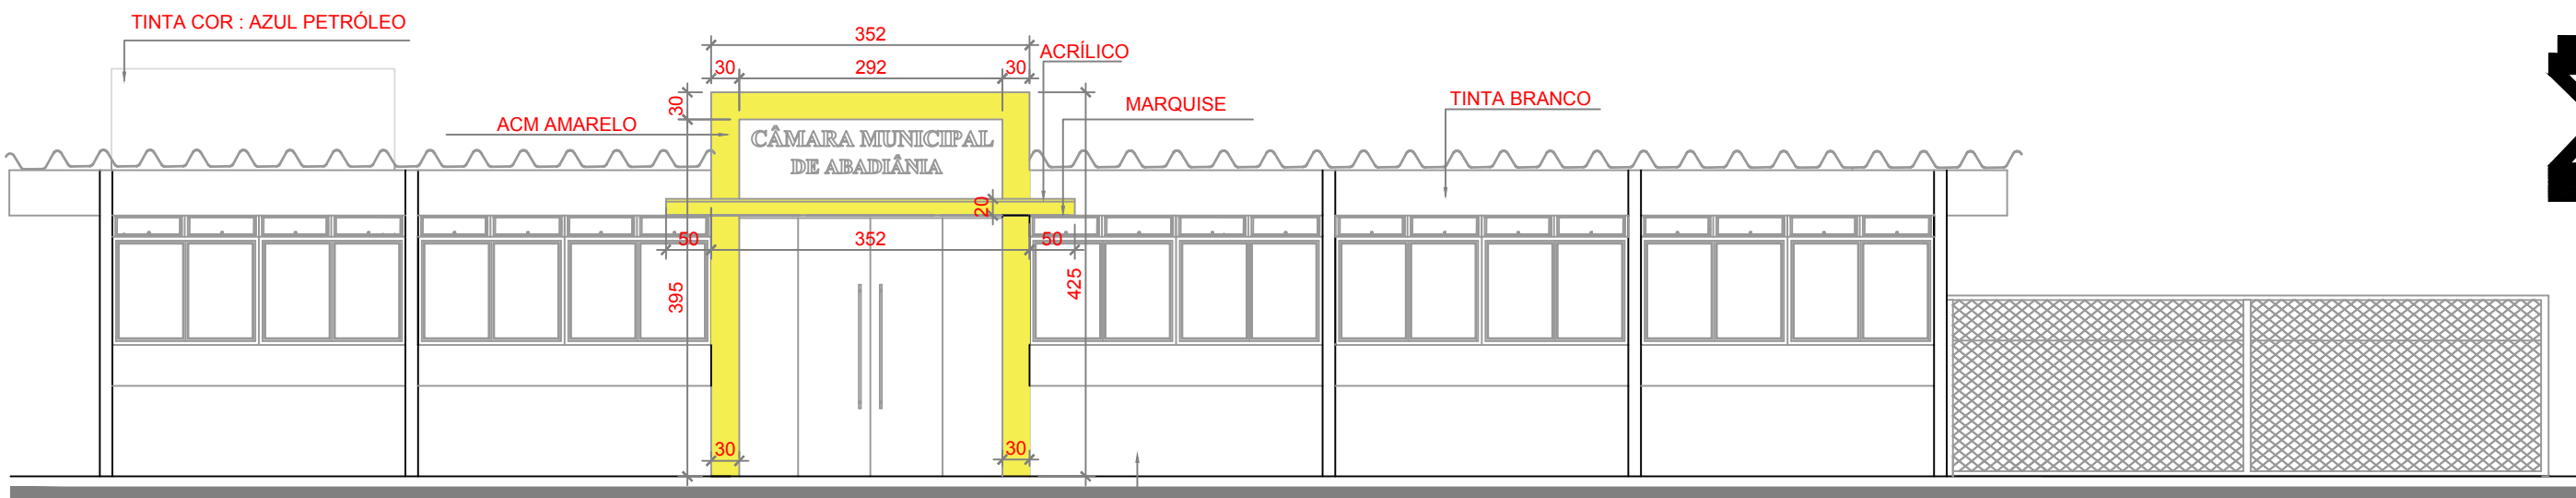

Fachada Frontal (Av. Geraldo Rodrigues dos Santos)

Escala: 1/75




Perspectiva Marquise

sem escala (imagem ilustrativa)

Endereço da Obra
Av. Geraldo Rodrigues dos Santos Nº740, Cidade de Abadiânia-Go.

Autor do Projeto
Eng.º Civil Willis Mendes Garcia Lima CREA 1014091306/D-GO

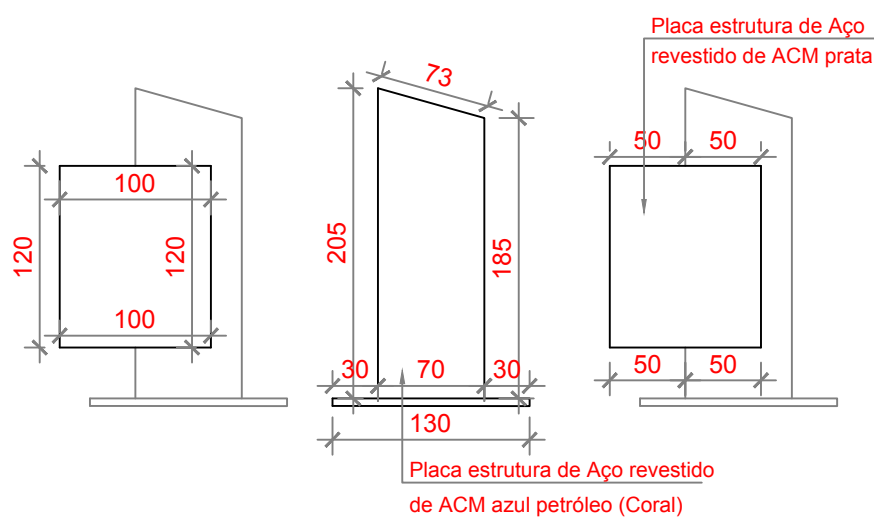


Detalhe da Placa

Escala: 1/50



Perspectiva Placa

sem escala (imagem ilustrativa)

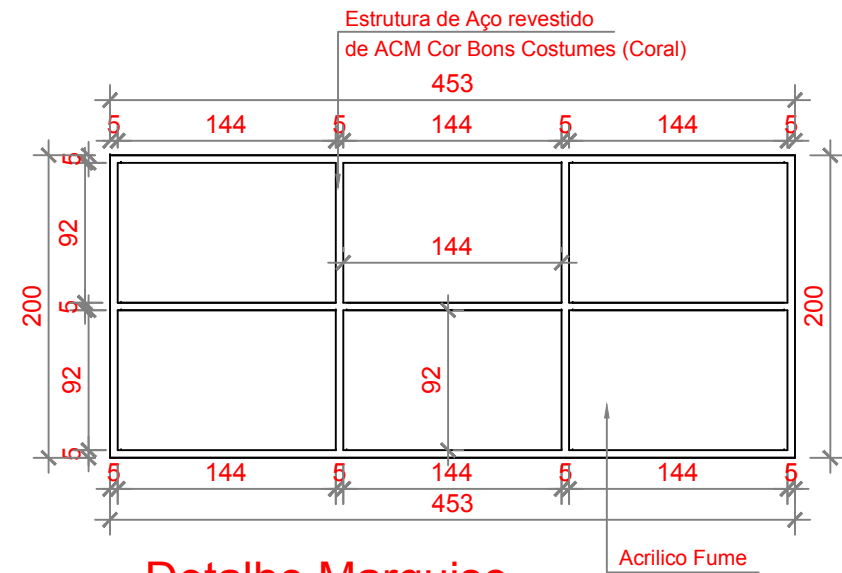

Detalhe Marquise

Escala: 1/50

Conteúdo
- Perspectiva da Fachada
- Detalhes Construtivos

PROJETO ARQUITETÔNICO
- REFORMA E AMPLIAÇÃO-