


Planta Distribuição Elétrica (ARQUIVO)

Escala: 1/50

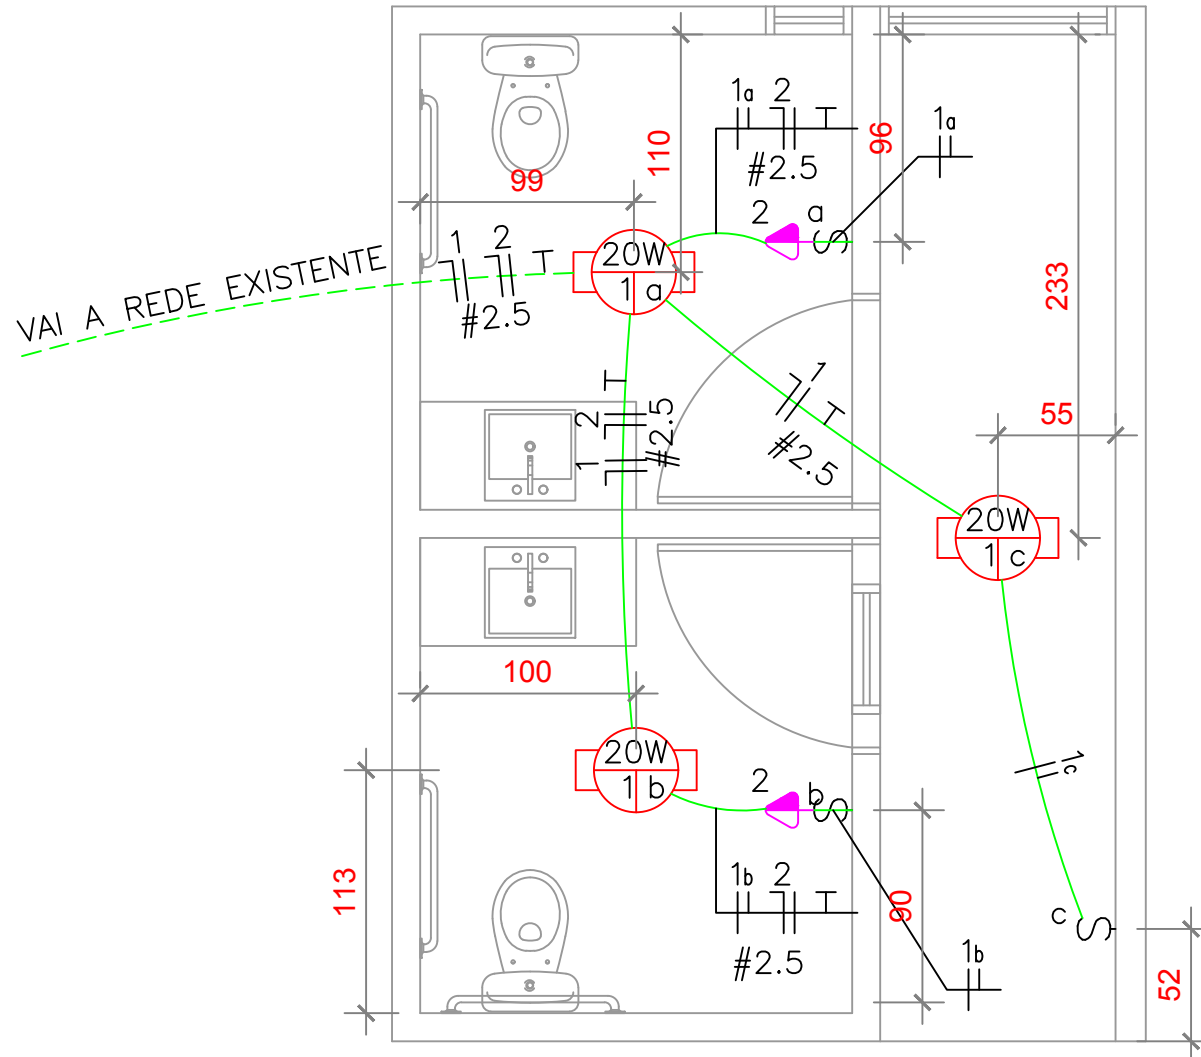

Planta Distribuição Elétrica (BANHEIRO)

Escala: 1/50

LEGENDA:

	- Fluorescente 20W
	- Interruptor simples
	- Tomada 130cm
	- Eletroduto no Teto
	- Neutro, Fase, Retorno, Terra

Lista de Materiais NBR-5444

Num.	Quant.	Und.	Dimensão	Código	Descrição
1	6	pc			Caixa 2x4
2	21.40	m	1/2"		Eletroduto Flexível - Parede
3	24.56	m	1/2"		Eletroduto Flexível - Teto
4	2	pc			Quadro Geral de luz e força
5	6	pc			Tomada 130cm

Interruptor com letra S

Num.	Quant.	Und.	Dimensão	Código	Descrição
1	4	pc		PECCX2X4	Caixa 2x4
2	5	pc		PECCX6S	Caixa Sextavada
3	5	pc			Fluorescente 20W
4	4	pc			Interruptor simples

Fiação e Dispositivos de Proteção

Num.	Quant.	Und.	Dimensão	Código	Descrição
1	29.79	m	2.5 mm2	3000	Fio cabo 750 V - PVC - Fase
2	30.39	m	1.5 mm2		Fio cabo 750 V - PVC - Fase
3	15.18	m	1.5 mm2		Fio cabo 750 V - PVC - Neutro
4	29.79	m	2.5 mm2	3000	Fio cabo 750 V - PVC - Neutro
5	22.35	m	1.5 mm2		Fio cabo 750 V - PVC - Retorno
6	31.88	m	2.5 mm2	3000	Fio cabo 750 V - PVC - Terra